


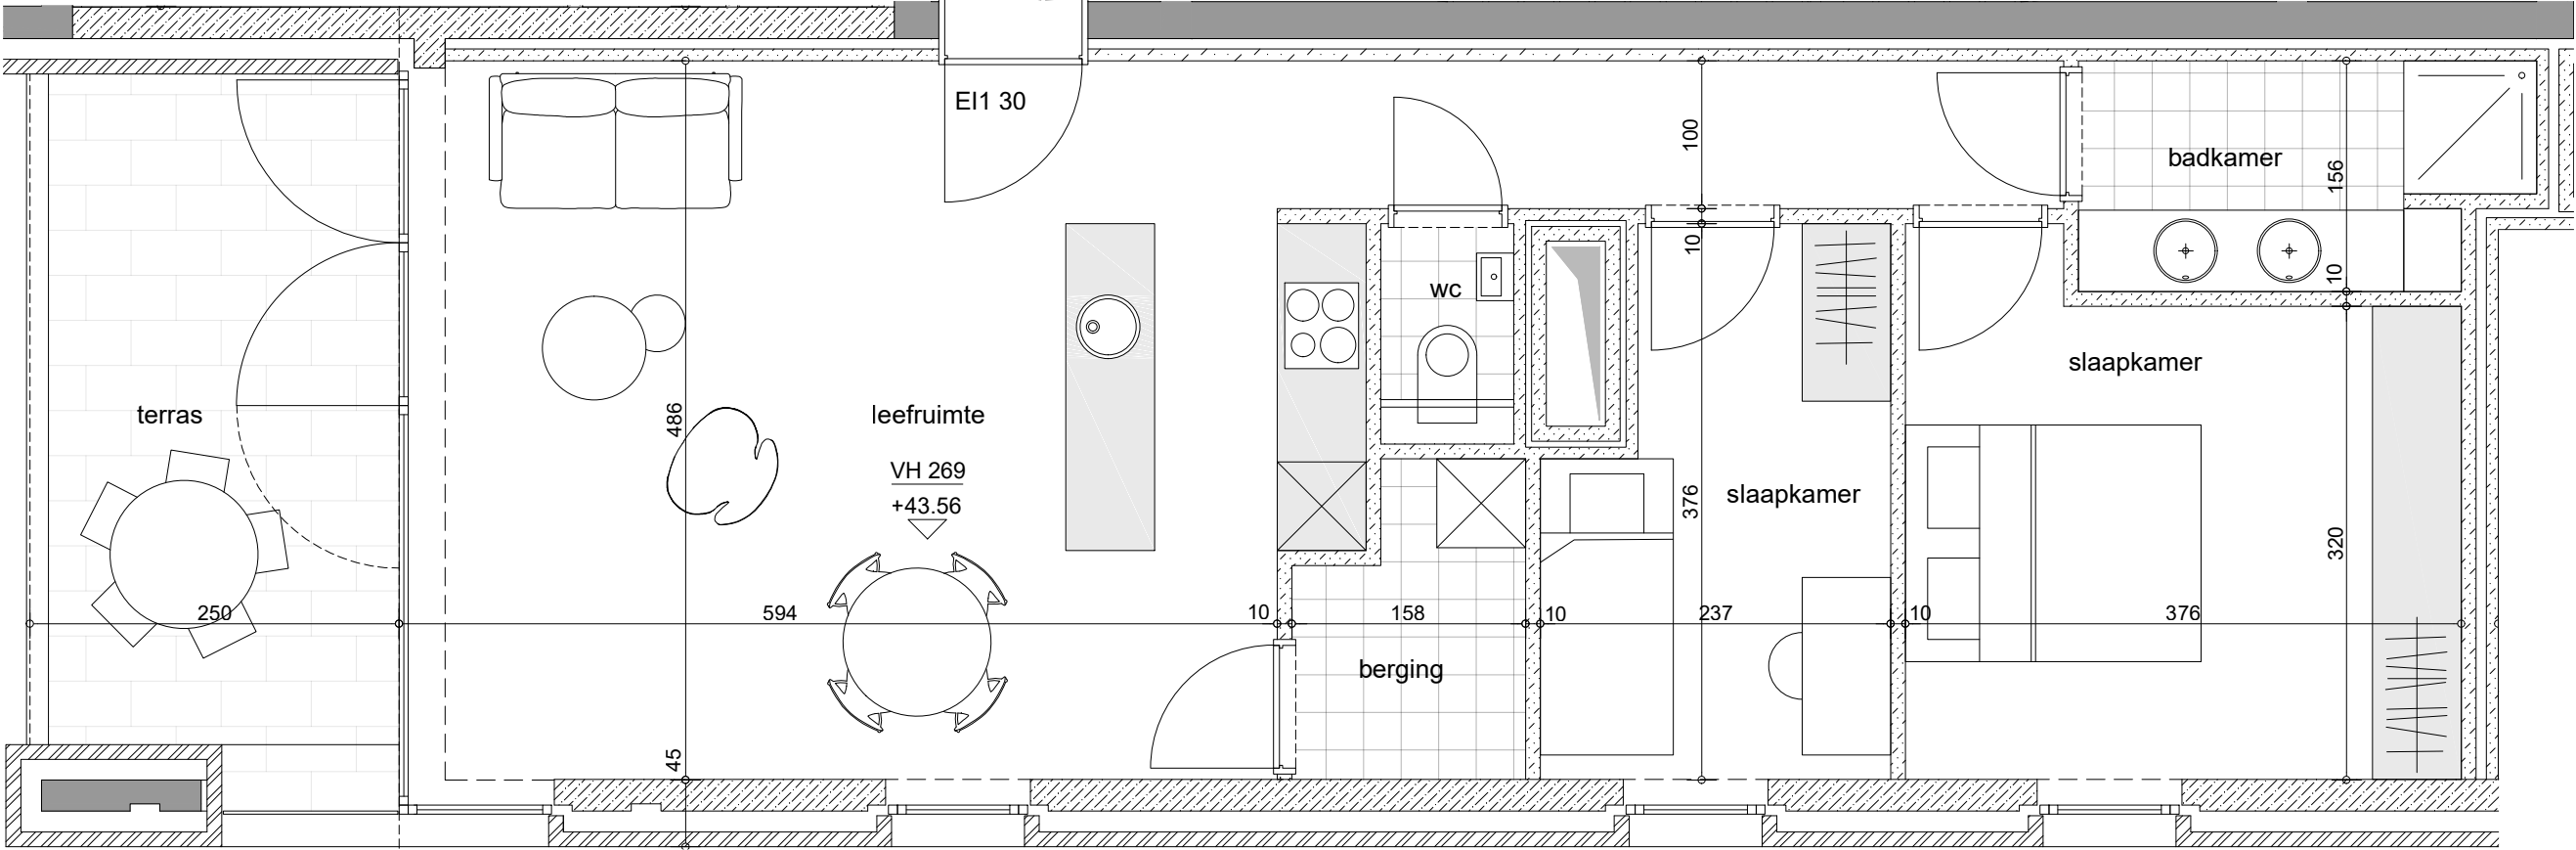


schaal 1/50

APPARTEMENT 13.4

KAPERTOREN
NIVEAU +13

OPP. APPARTEMENT 77,24 m²
OPP. TERRAS 13,26 m²

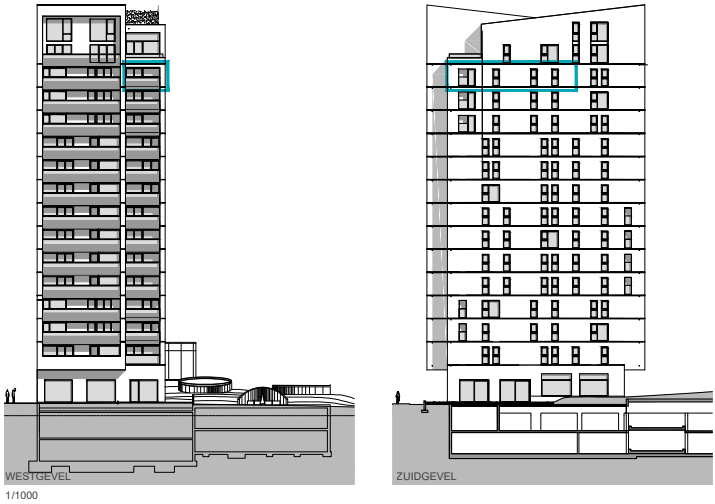

Er kunnen geen rechten ontleend worden aan de tekening. Wijzigingen tijdens de uitvoering zijn mogelijk.
Alle maten op de tekeningen aangegeven zijn ruwbouwmaten. Alle maten op de tekeningen zijn indicatief.