


niveau +14
schaal 1/50

APPARTEMENT 14.6

KAPERTOREN
NIVEAU +14


OPP. APPARTEMENT 75,23 m²
OPP. TERRAS 24,38 m²

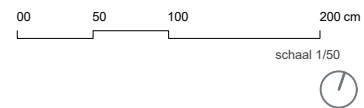

POLO.
ARCHITECTS

Kolmont

Er kunnen geen rechten ontleend worden aan de tekening. Wijzigingen tijdens de uitvoering zijn mogelijk. Alle maten op de tekeningen aangegeven zijn ruwbouwmatten. Alle maten op de tekeningen zijn indicatief.

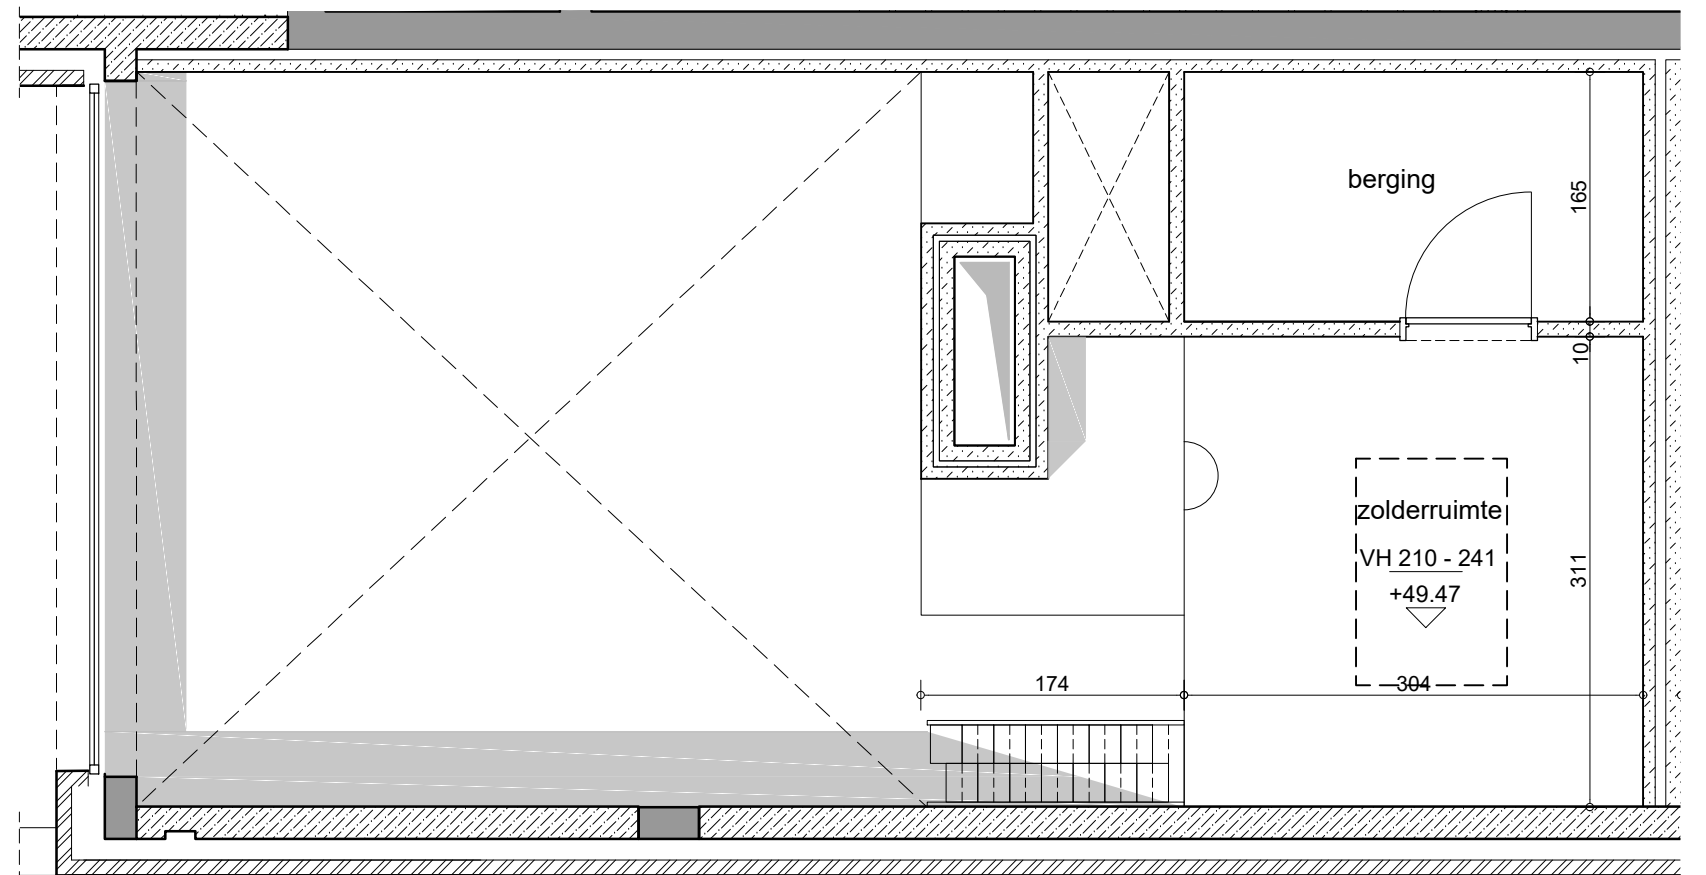

niveau +14 / duplex