
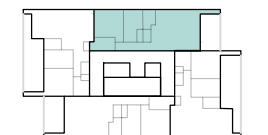
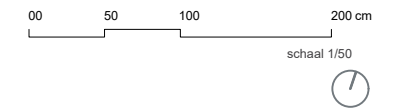


schaal 1/50

APPARTEMENT 13.2

KAPERTOREN
NIVEAU +13

OPP. APPARTEMENT 77,24 m²
OPP. TERRAS 13,26 m²

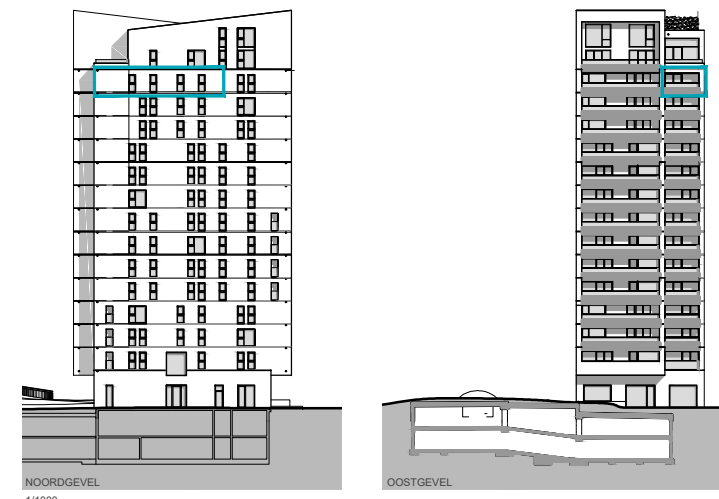

Kolmont **POLO.**
ARCHITECTS

Er kunnen geen rechten ontleend worden aan de tekening. Wijzigingen tijdens de uitvoering zijn mogelijk. Alle maten op de tekeningen aangegeven zijn ruwbouwmaten. Alle maten op de tekeningen zijn indicatief.