


niveau +14
 schaal 1/50

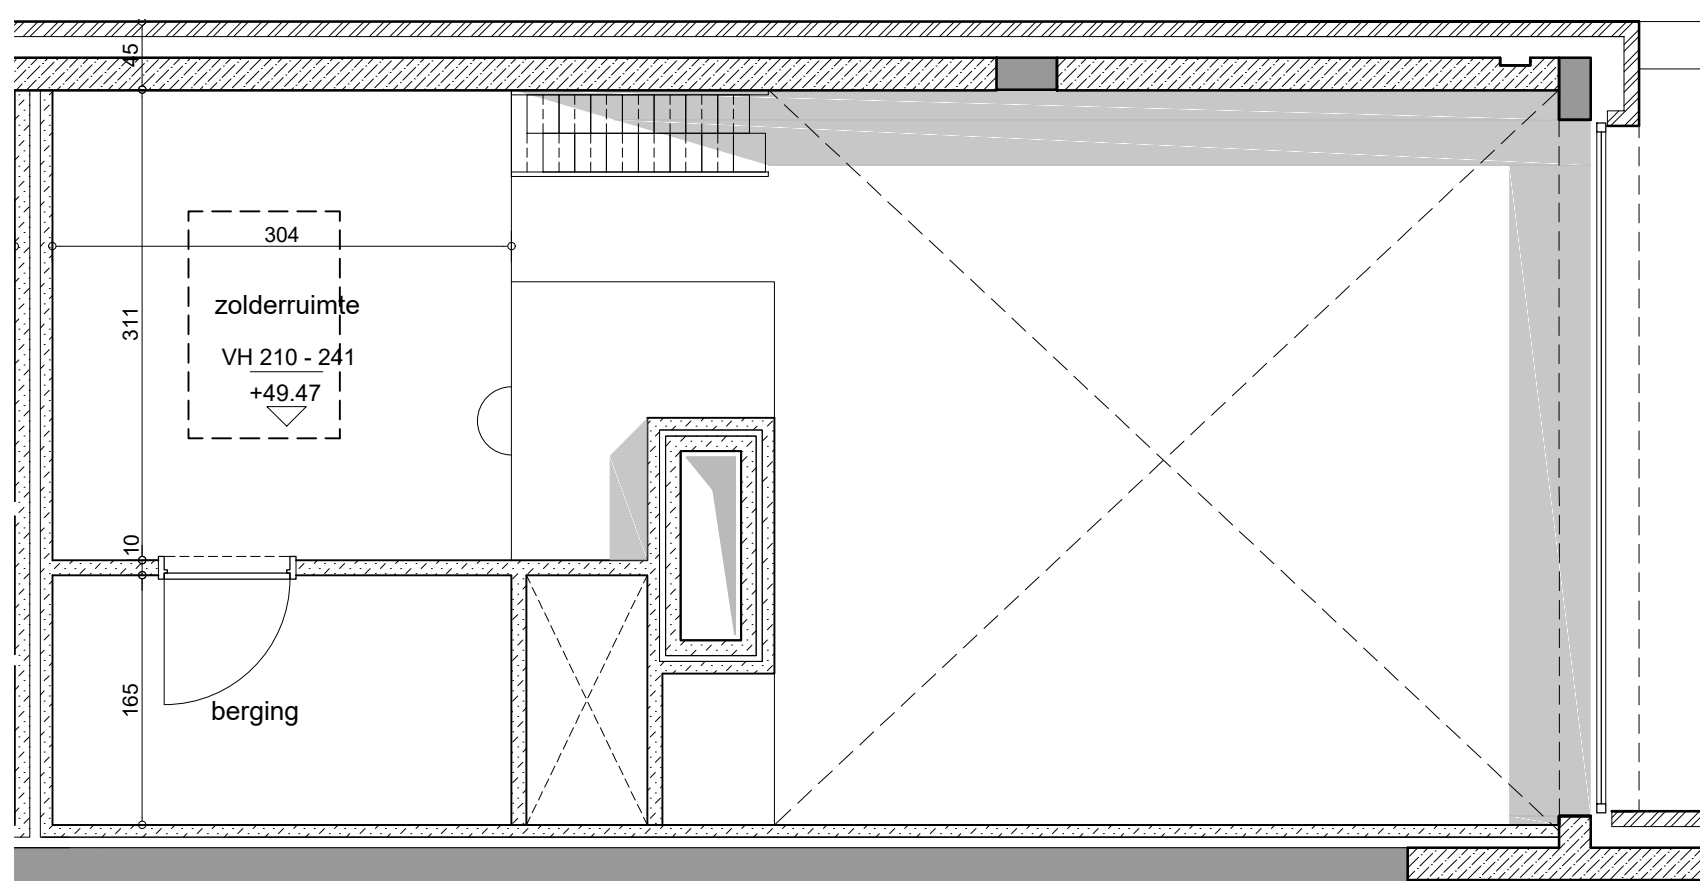



niveau +14 / duplex

APPARTEMENT 14.3

KAPERTOREN
 NIVEAU +14

OPP. APPARTEMENT 76,47 m²
 OPP. TERRAS 24,38 m²

00 50 100 200 cm
 schaal 1/50

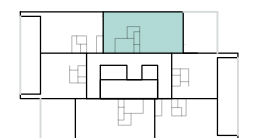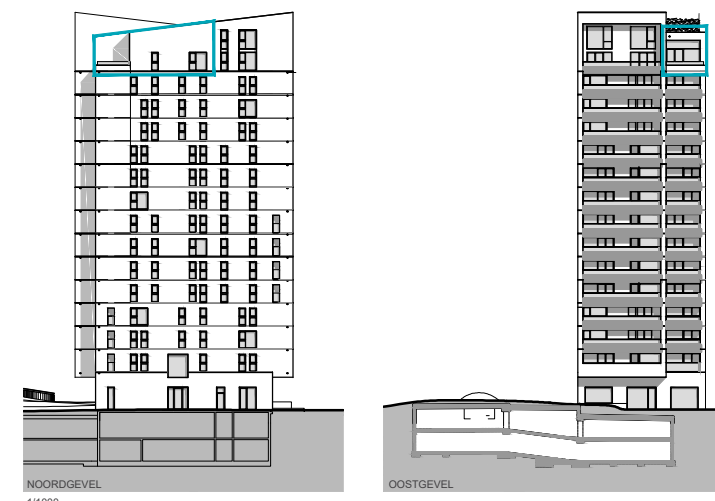

POLO.
 ARCHITECTS

Kolmont

Er kunnen geen rechten ontleend worden aan de tekening. Wijzigingen tijdens de uitvoering zijn mogelijk. Alle maten op de tekeningen aangegeven zijn ruwbouwmaten. Alle maten op de tekeningen zijn indicatief.