


niveau +14 / duplex

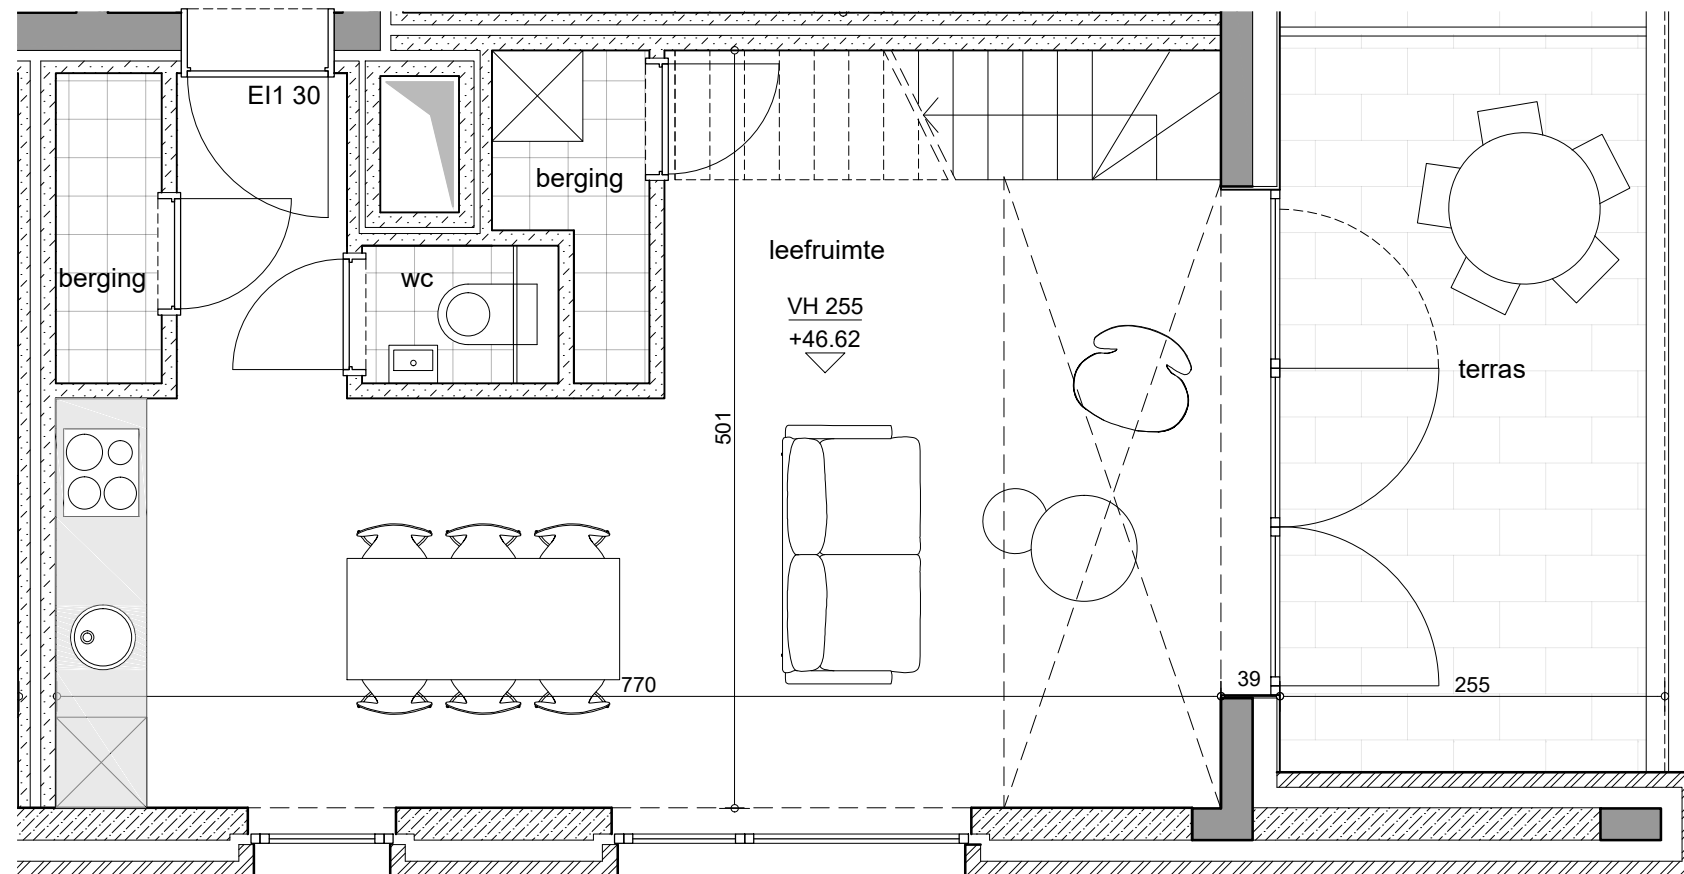


niveau +14
schaal 1/50

DUPLEX APPARTEMENT 14.5

KAPERTOREN
NIVEAU +14

OPP. APPARTEMENT 82,68 m²
OPP. TERRAS 14,49 m²

00 50 100 200 cm
schaal 1/50

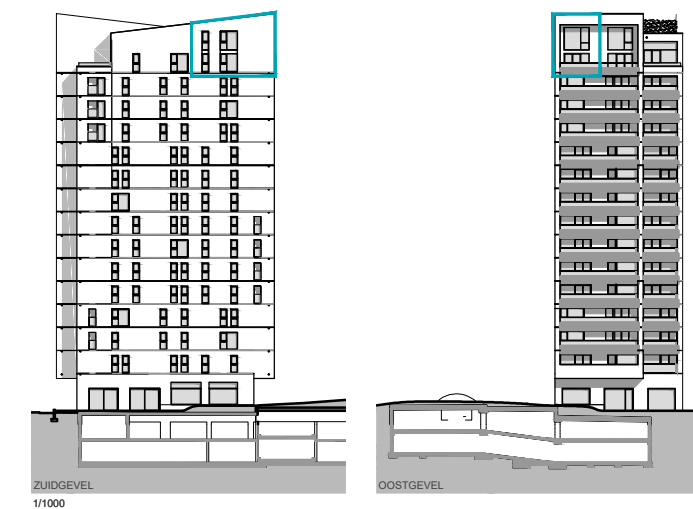

Er kunnen geen rechten ontleend worden aan de tekening. Wijzigingen tijdens de uitvoering zijn mogelijk. Alle maten op de tekeningen aangegeven zijn ruwbouwmaten. Alle maten op de tekeningen zijn indicatief.

POLO.
ARCHITECTS

Kolmont