


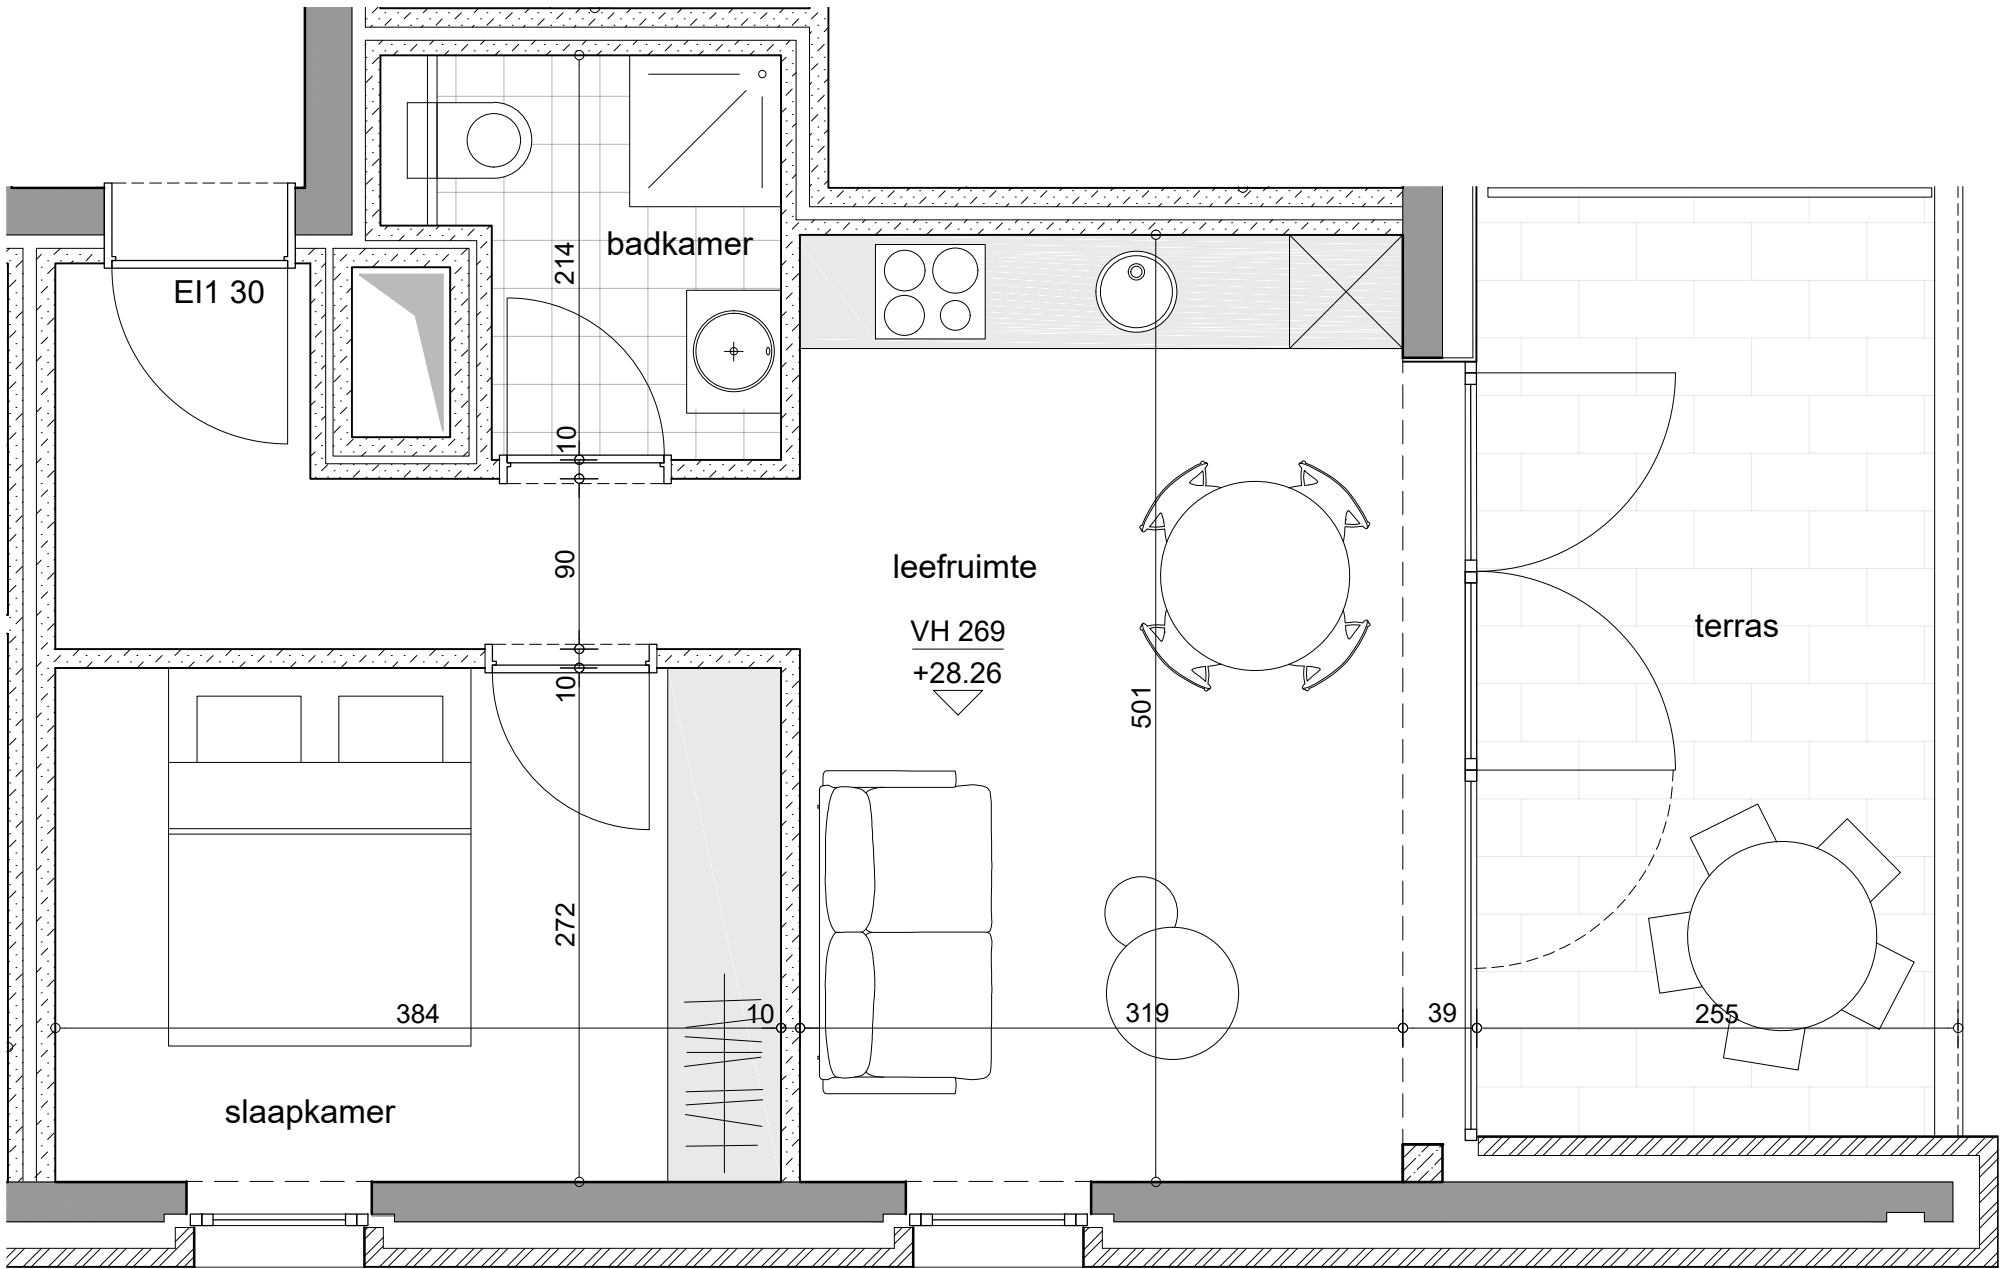


schaal 1/40

APPARTEMENT 8.5

KAPERTOREN
NIVEAU +8

OPP. APPARTEMENT 44,13 m²
OPP. TERRAS 14,75 m²

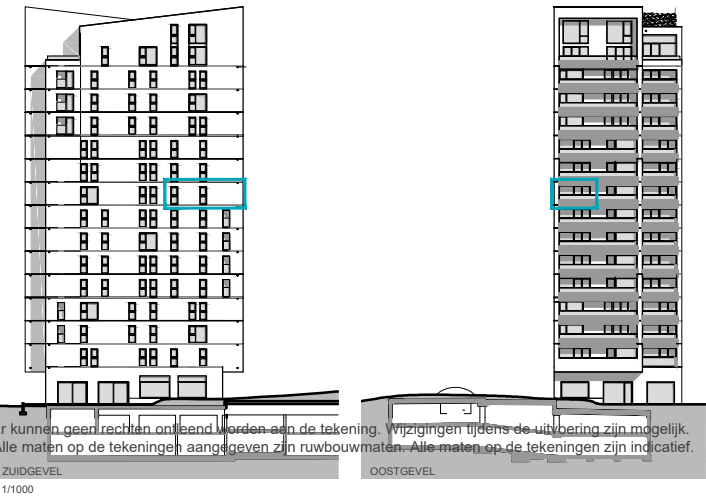

Er kunnen geen rechten ontleend worden aan de tekening. Wijzigingen tijdens de uitvoering zijn mogelijk. Alle maten op de tekeningen zijn indicatief. Alle maten op de tekeningen zijn ruwbouwmaten. Alle maten op de tekeningen zijn indicatief.

