



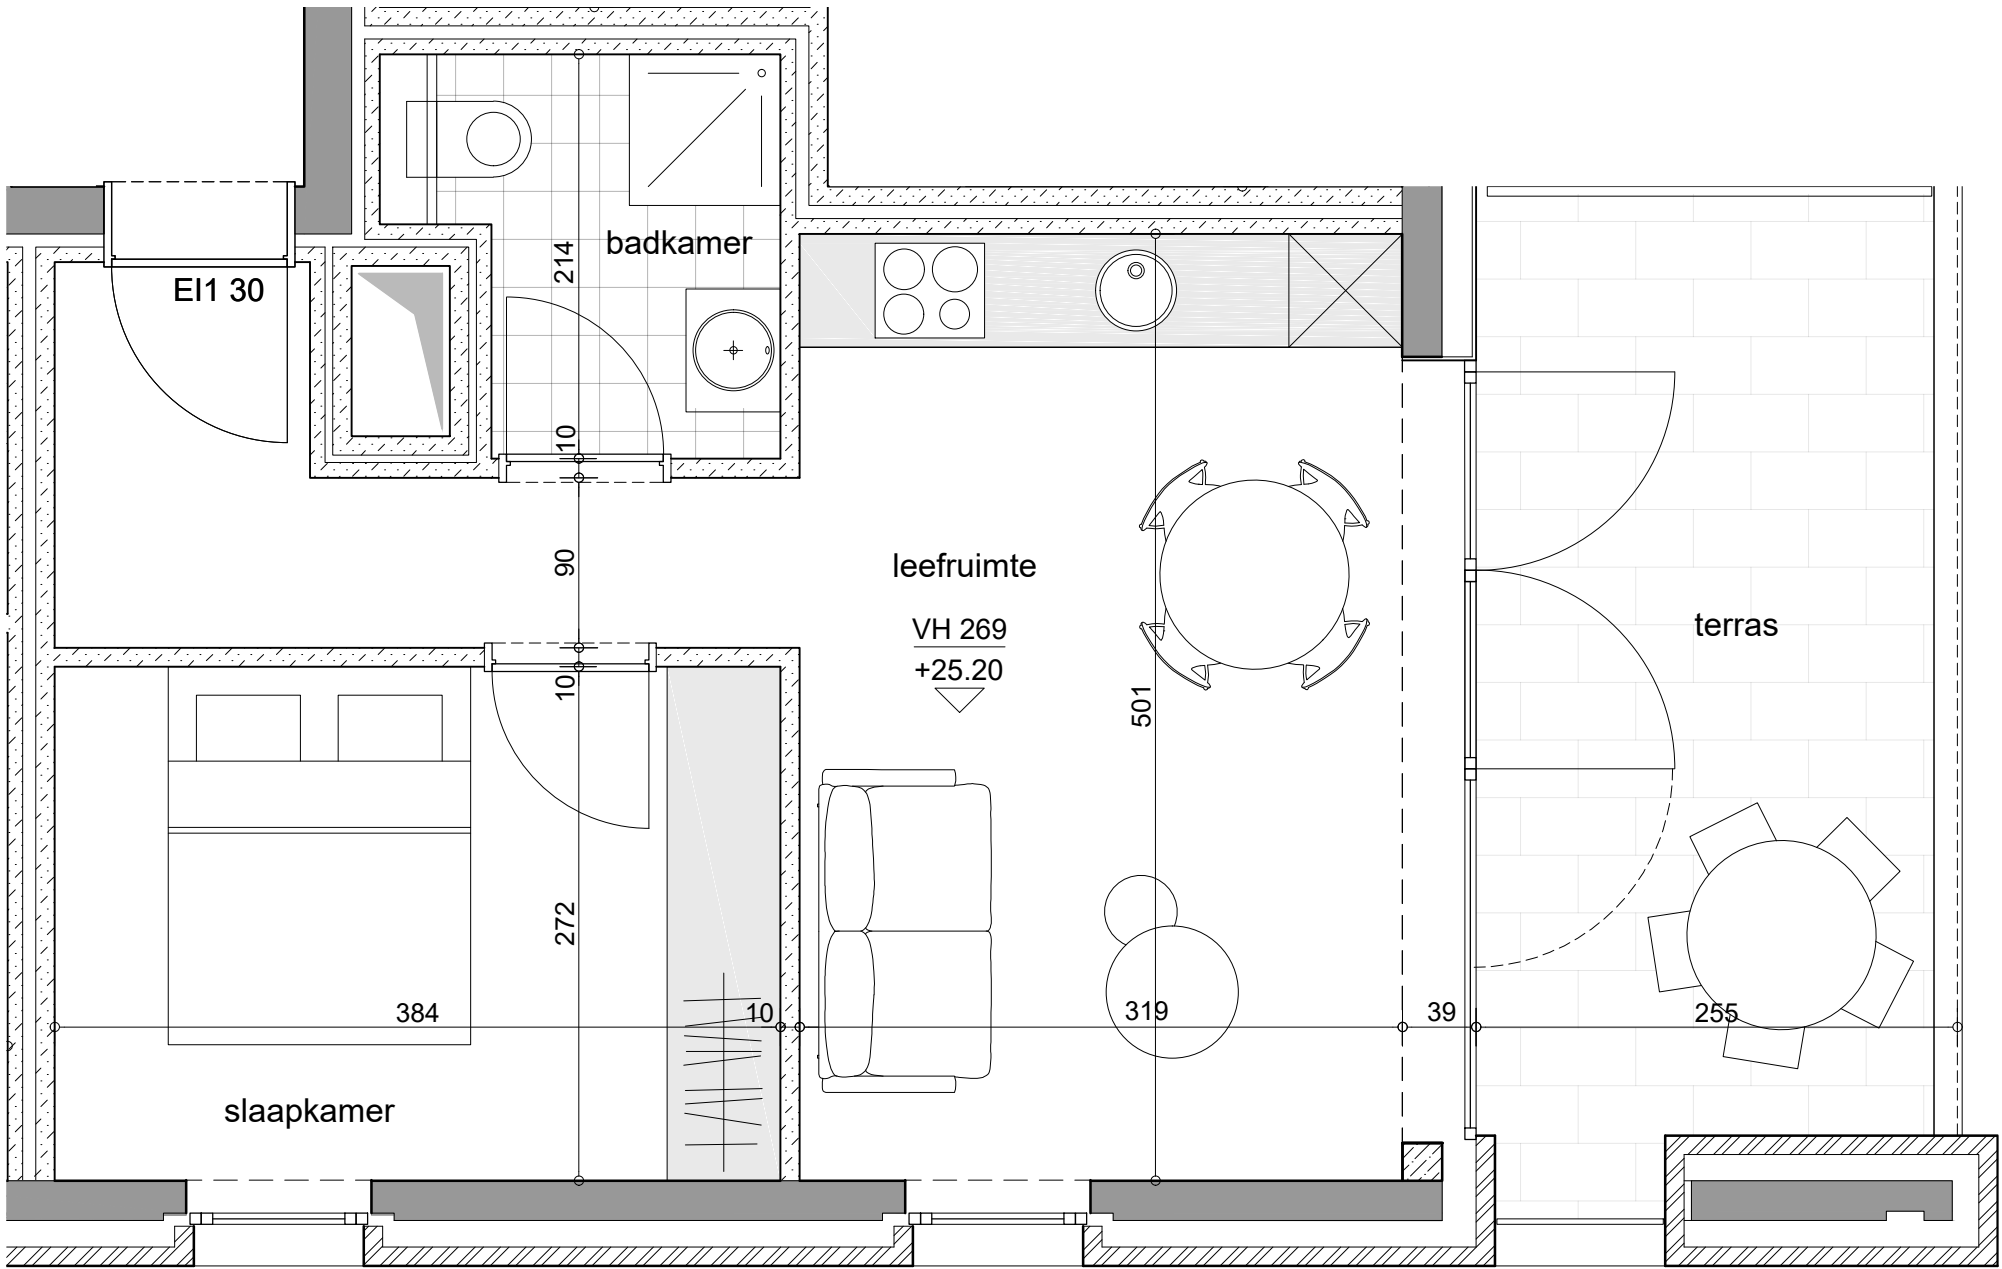


schaal 1/40

STUDIO 7.5

KAPERTOREN
NIVEAU +7

OPP. APPARTEMENT 44,13 m²
OPP. TERRAS 14,75 m²

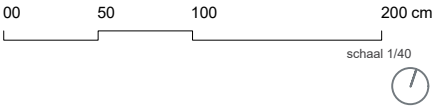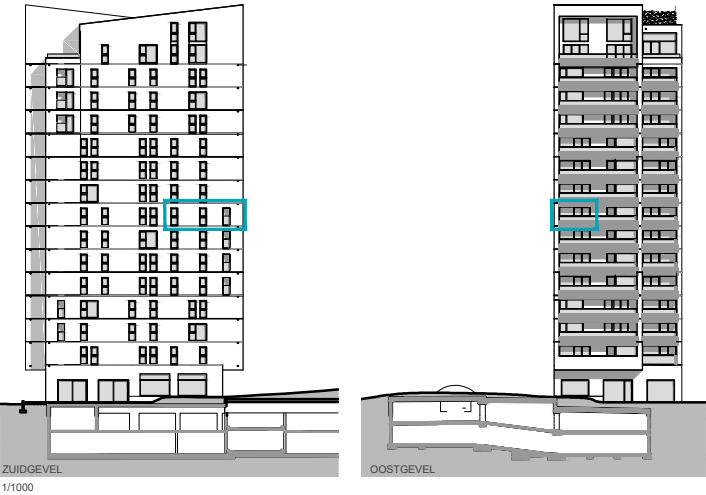

Er kunnen geen rechten ontleend worden aan de tekening. Wijzigingen tijdens de uitvoering zijn mogelijk. Alle maten op de tekeningen aangegeven zijn ruwbouwmaten. Alle maten op de tekeningen zijn indicatief.