


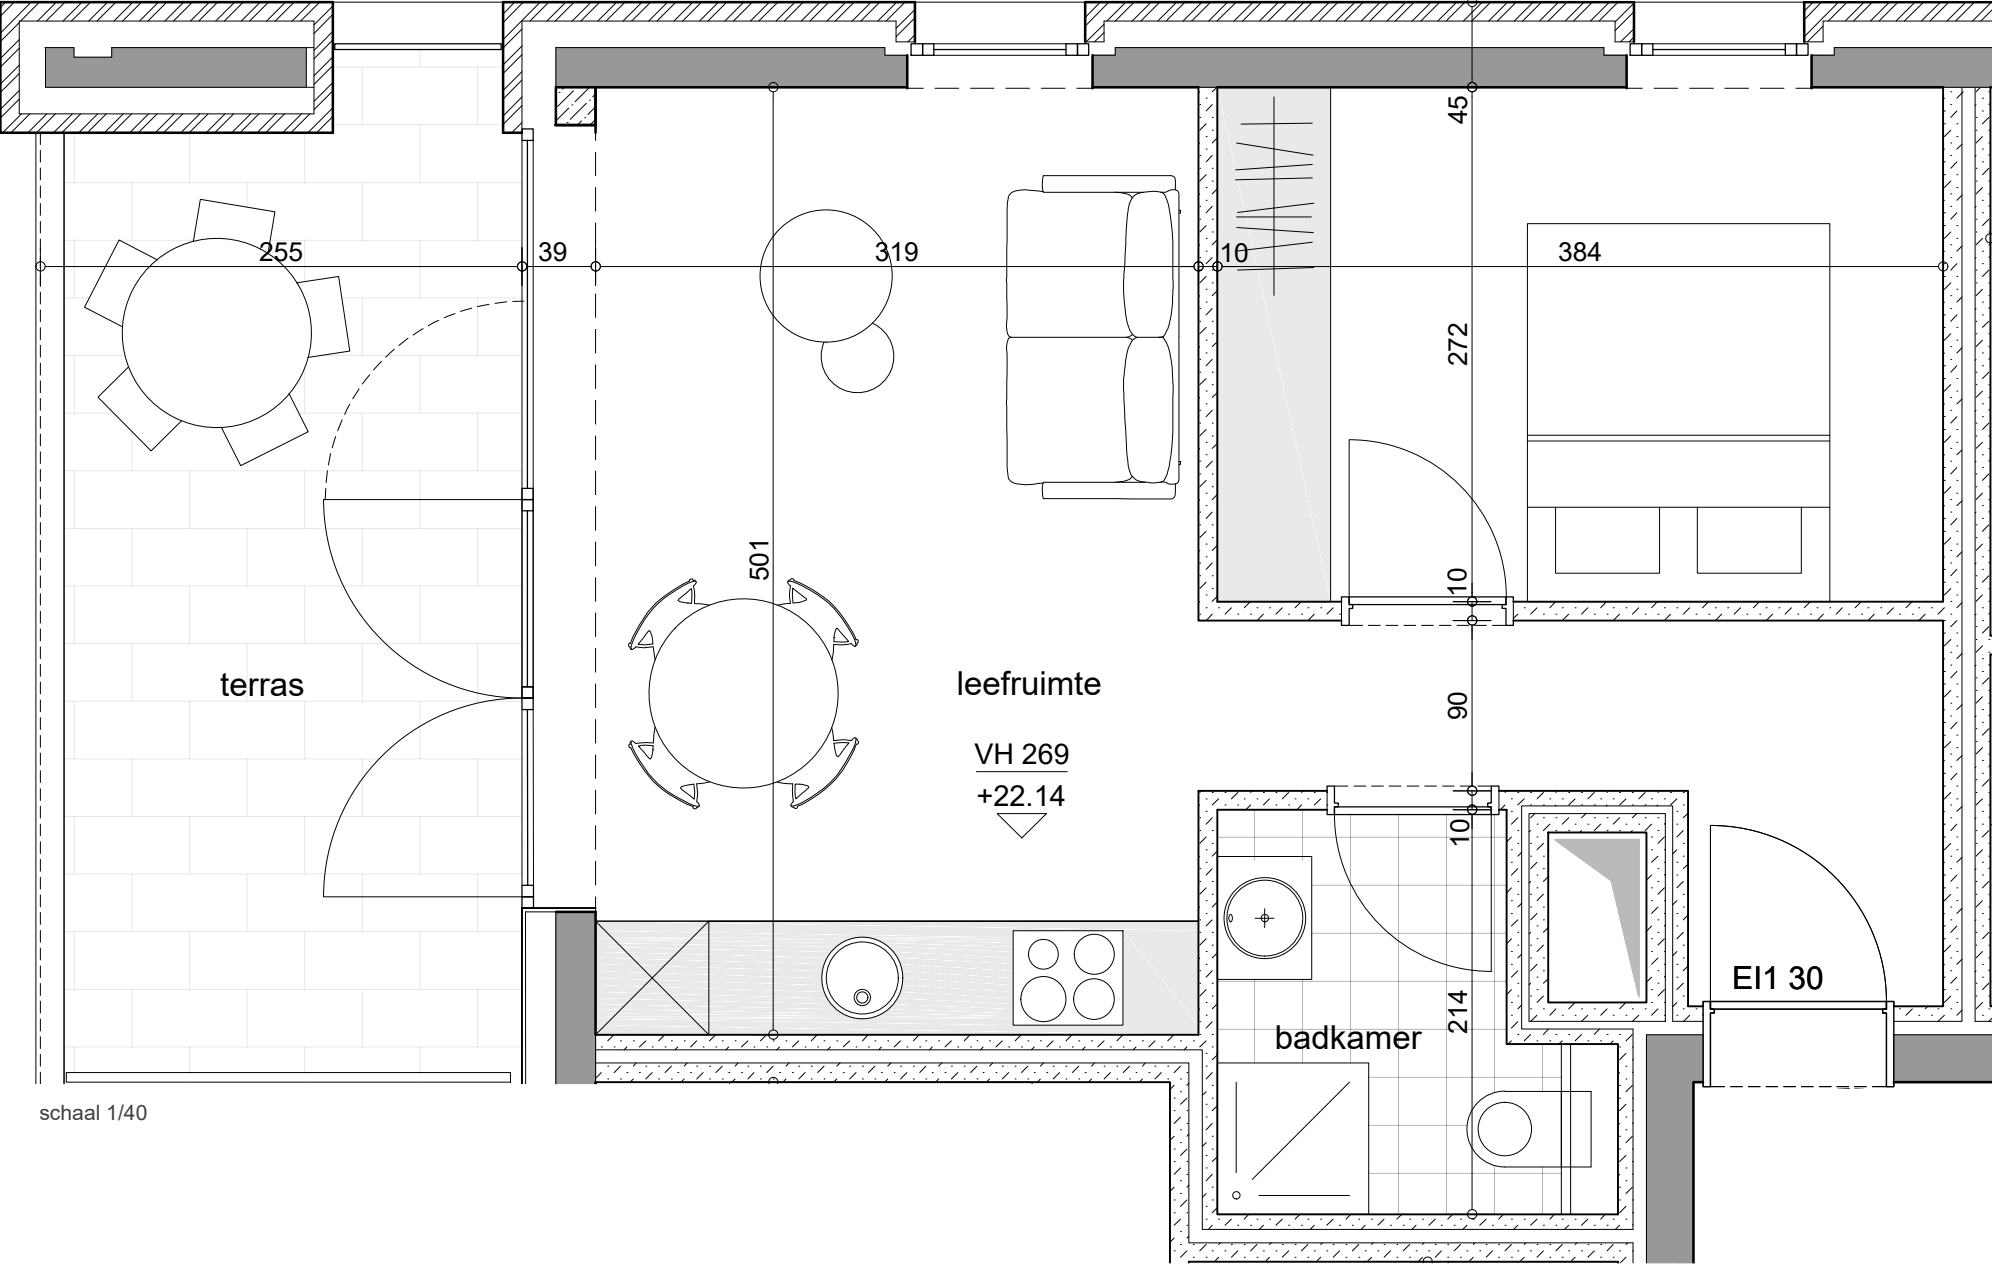

APPARTEMENT 6.2

KAPERTOREN
NIVEAU +6

OPP. APPARTEMENT 44,13 m²
OPP. TERRAS 14,75 m²



Er kunnen geen rechten ontleend worden aan de tekening. Wijzigingen tijdens de uitvoering zijn mogelijk.
Alle maten op de tekeningen aangegeven zijn ruwbouwmaten. Alle maten op de tekeningen zijn indicatief.