


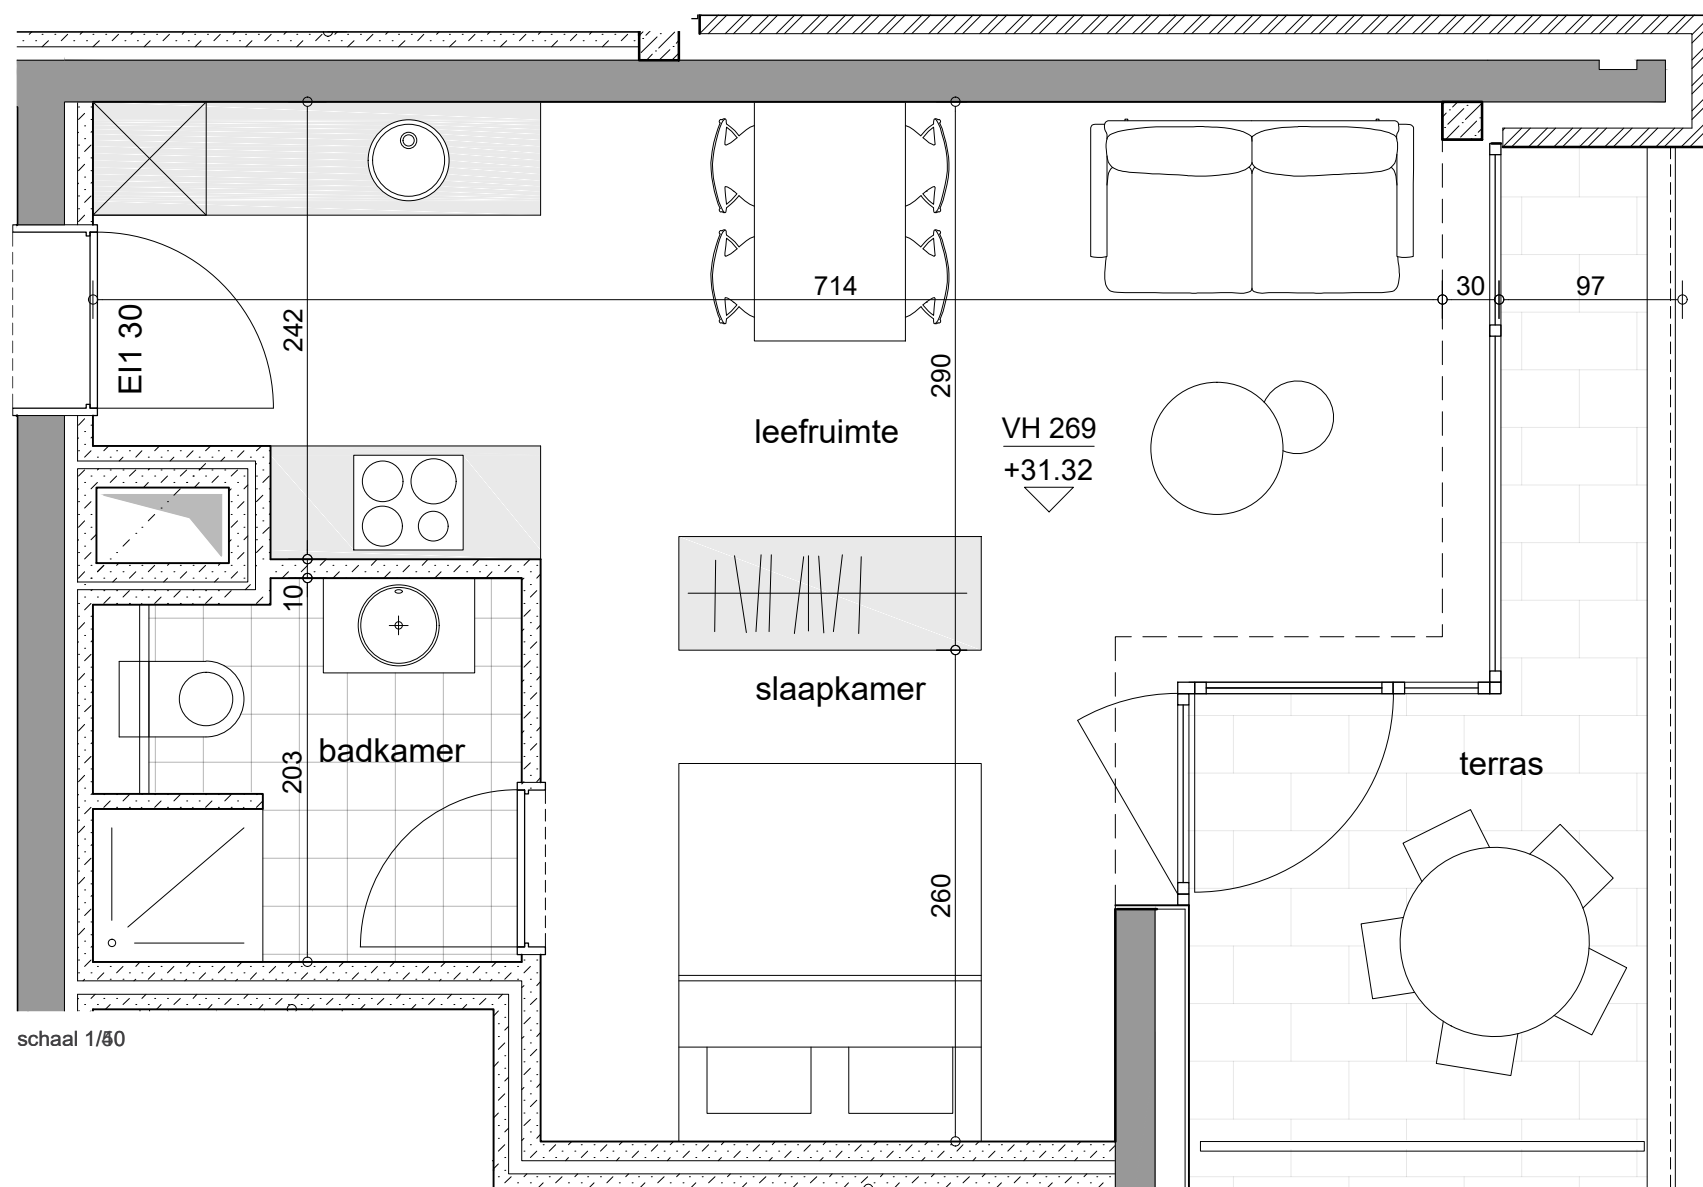



schaal 1/50

STUDIO 9.4

KAPERTOREN
NIVEAU +9

OPP. APPARTEMENT
OPP. TERRAS

38,54 m²
9,60 m²

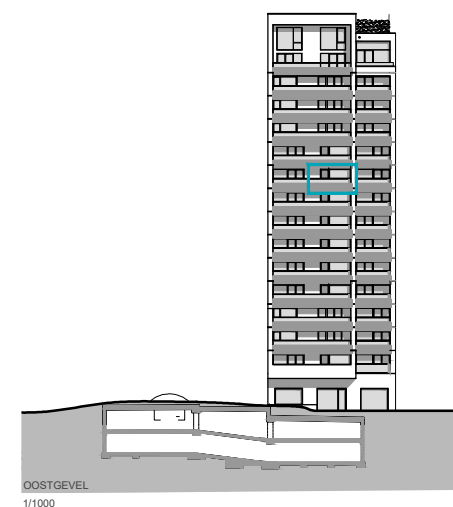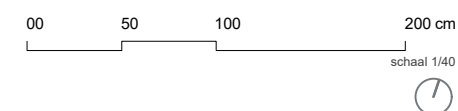

Er kunnen geen rechten ontleend worden aan de tekening. Wijzigingen tijdens de uitvoering zijn mogelijk.
Alle maten op de tekeningen aangegeven zijn ruwbouwmaten. Alle maten op de tekeningen zijn indicatief.

 **Kolmont**

POLO.
ARCHITECTS