


niveau +14 / duplex

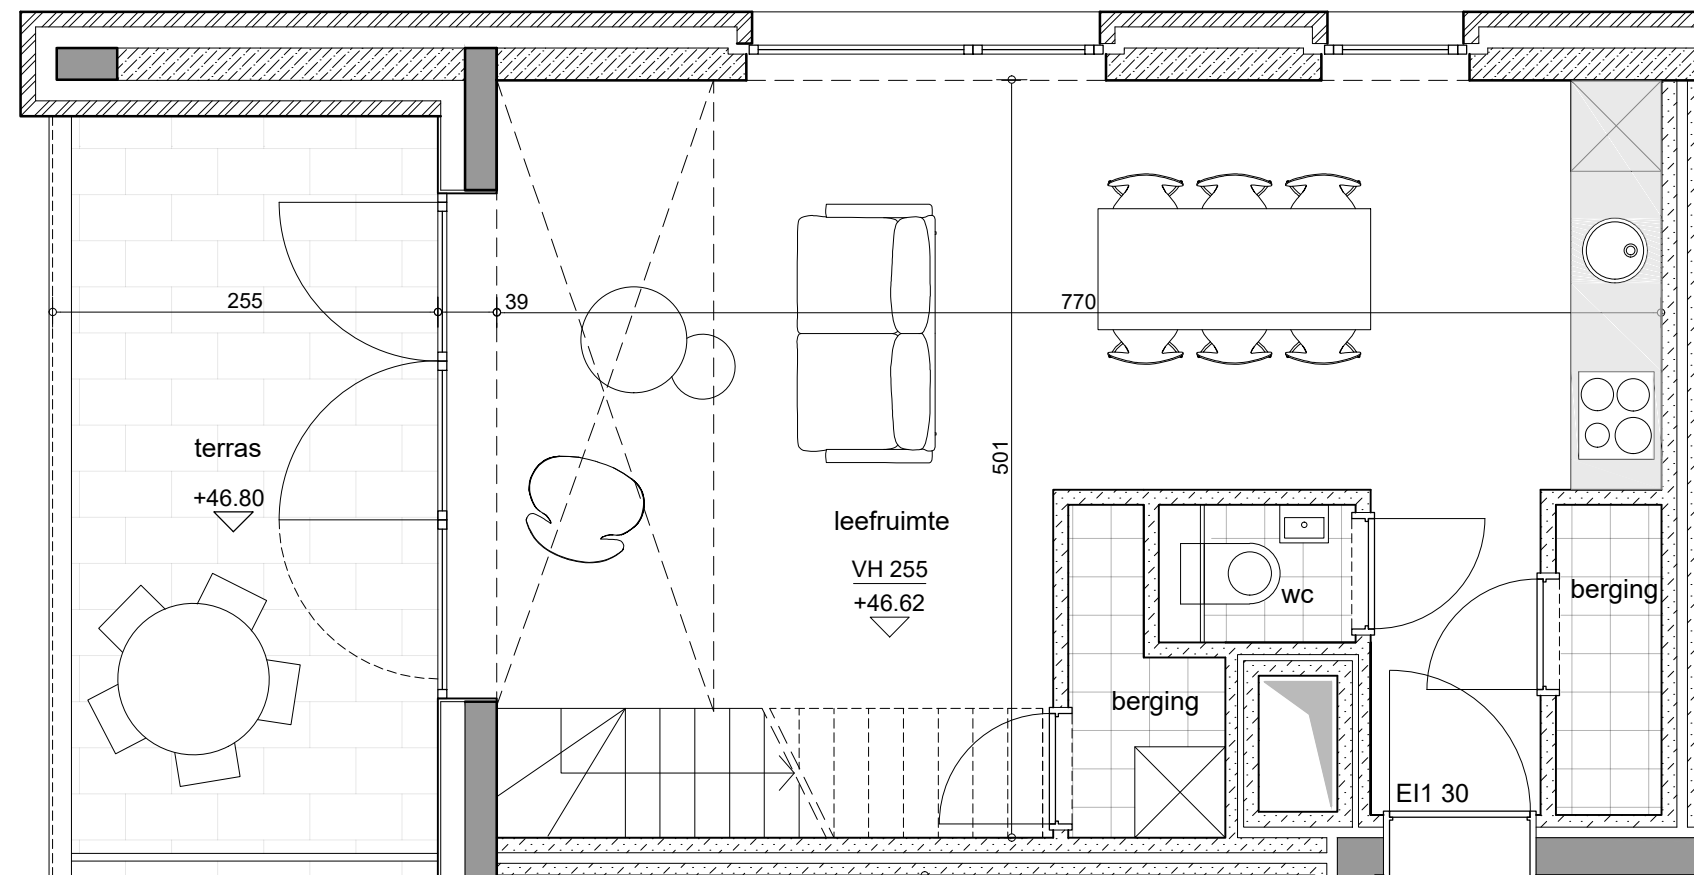

niveau +14  
schaal 1/50

## DUPLEX APPARTEMENT 14.2

KAPERTOREN  
NIVEAU +14

OPP. APPARTEMENT 84,25 m<sup>2</sup>  
OPP. TERRAS 14,49 m<sup>2</sup>

00 50 100 200 cm  
schaal 1/50



1/10000  
Er kunnen geen rechten ontleend worden aan de tekening. Wijzigingen tijdens de uitvoering zijn mogelijk. Alle maten op de tekeningen aangegeven zijn ruwbouwmaten. Alle maten op de tekeningen zijn indicatief.



**POLO.**  
ARCHITECTS

**Kolmont**