


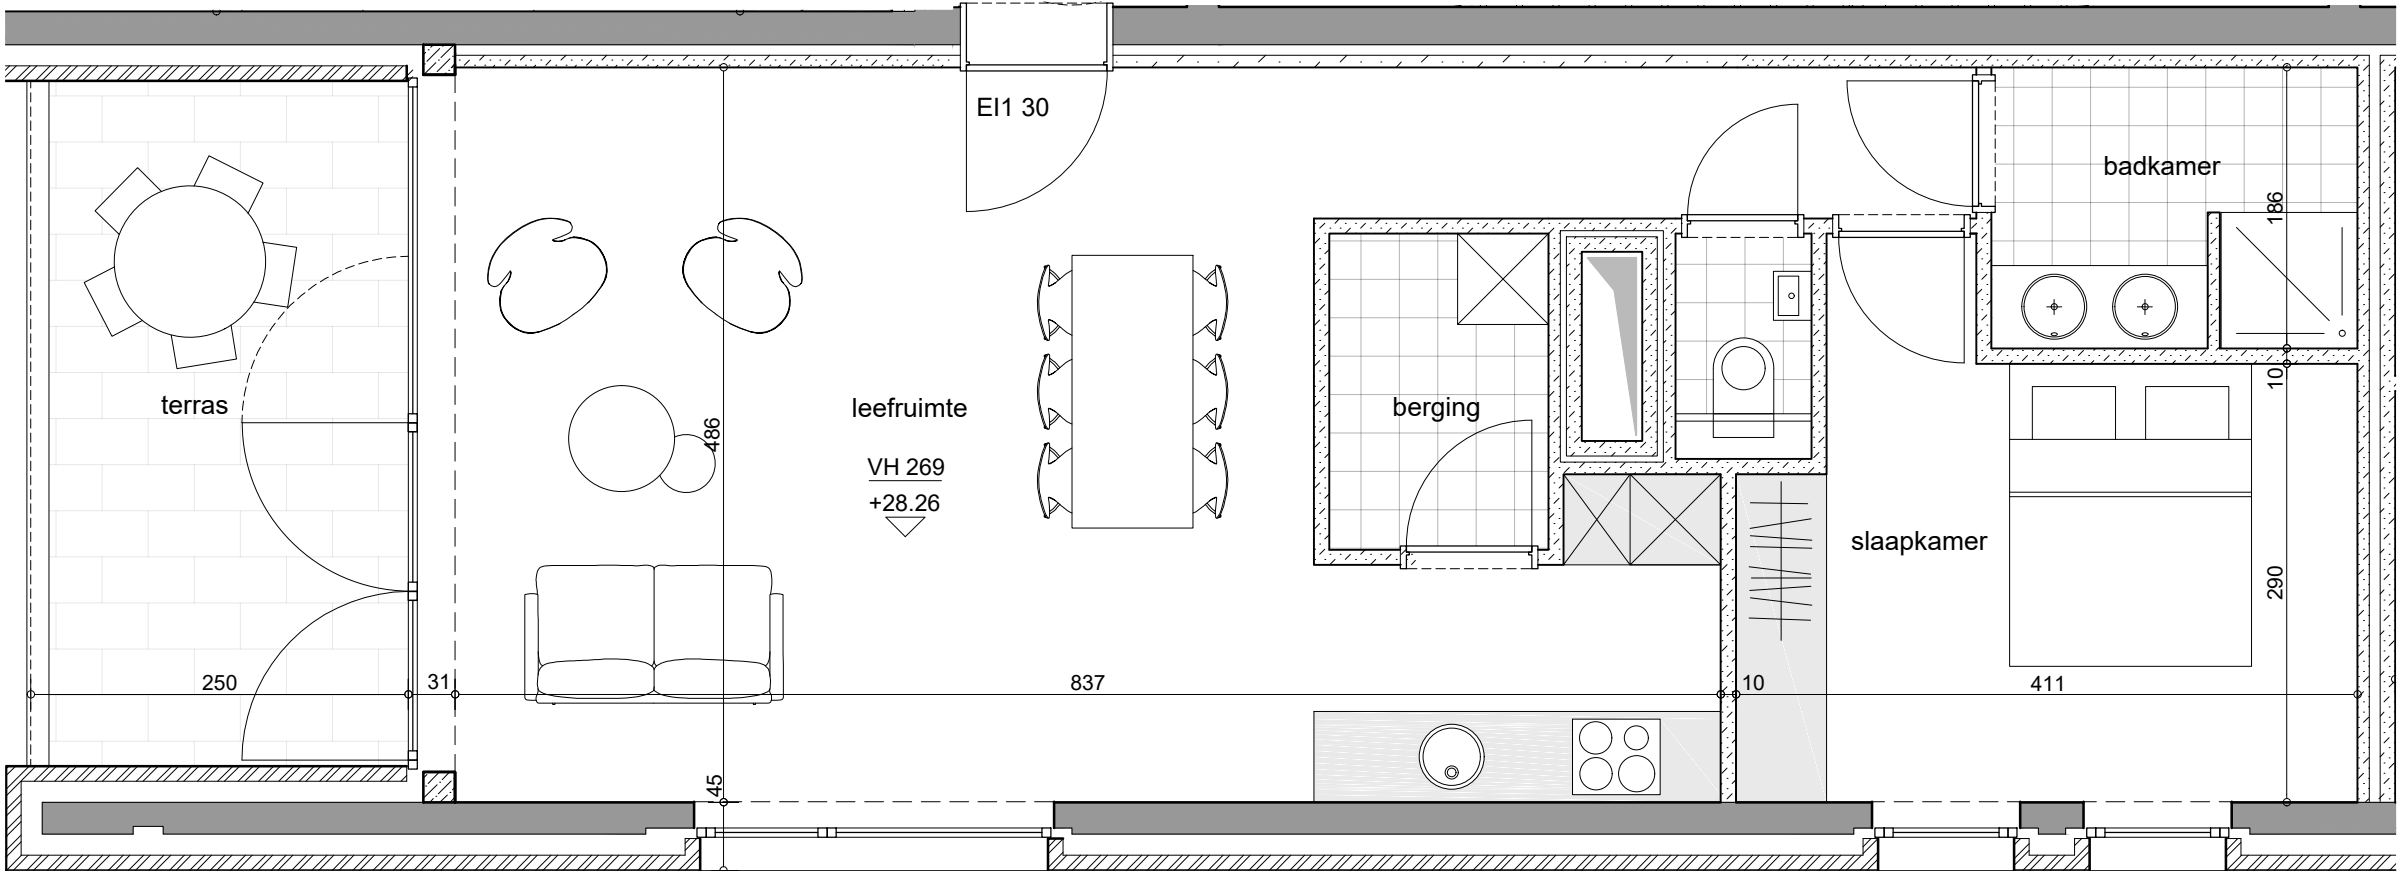


schaal 1/50

APPARTEMENT 8.6

KAPERTOREN
NIVEAU +8

OPP. APPARTEMENT 70,76 m²
OPP. TERRAS 13,26 m²

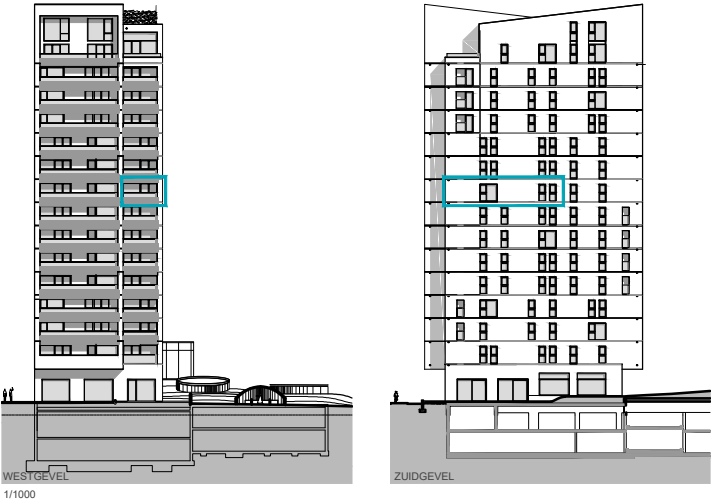

Er kunnen geen rechten ontleend worden aan de tekening. Wijzigingen tijdens de uitvoering zijn mogelijk. Alle maten op de tekeningen aangegeven zijn ruwbouwmaten. Alle maten op de tekeningen zijn indicatief.