


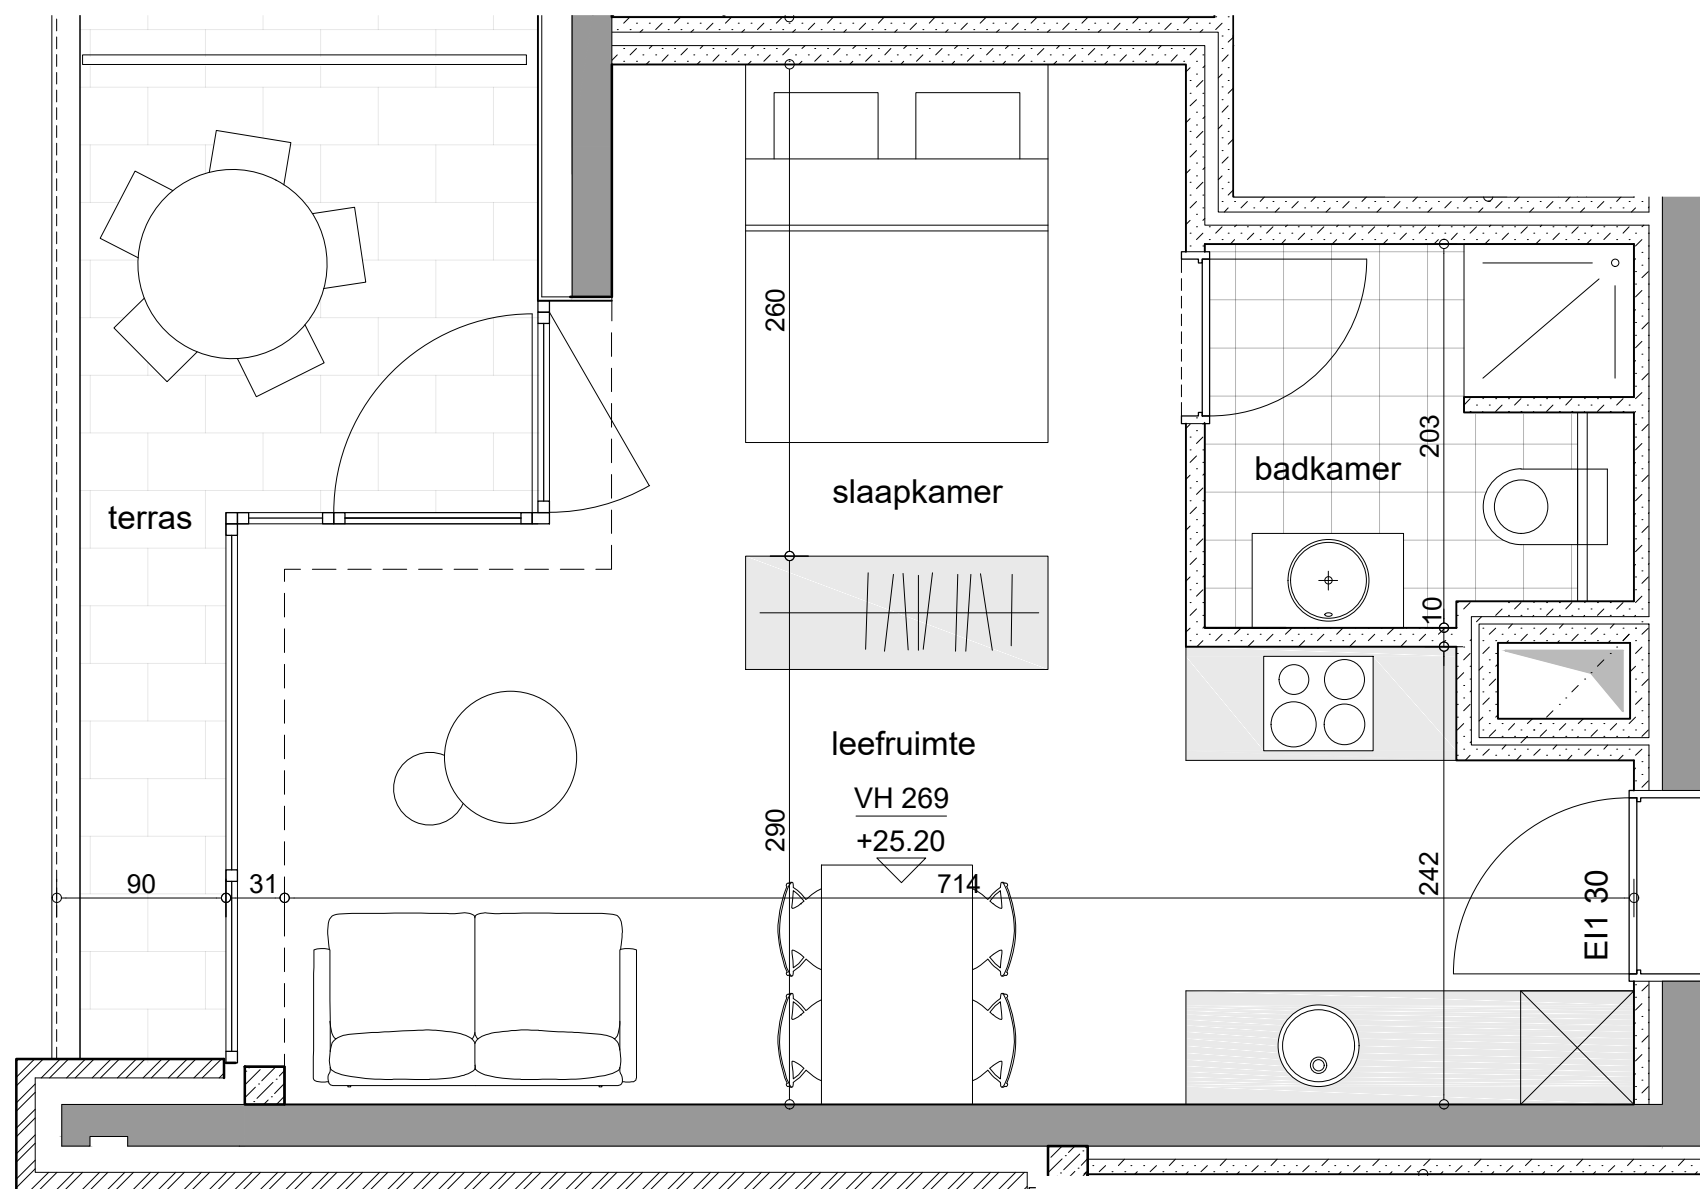

schaal 1/40



STUDIO 7.1

KAPERTOREN
NIVEAU +7

OPP. APPARTEMENT
OPP. TERRAS

38,54 m²
9,60 m²

00 50 100 200 cm
schaal 1/40

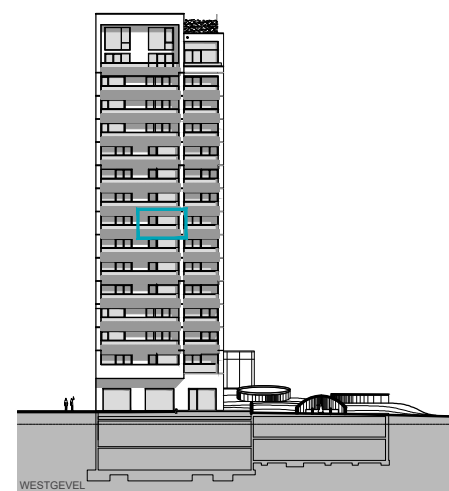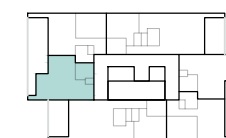

Er kunnen geen rechten ontleend worden aan de tekening. Wijzigingen tijdens de uitvoering zijn mogelijk.
Alle maten op de tekeningen aangegeven zijn ruwbouwmaten. Alle maten op de tekeningen zijn indicatief.

 **Kolmont**

POLO.
ARCHITECTS